

ПЛАН


ЭВАКУАЦИИ ЛЮДЕЙ И МАТЕРИАЛЬНЫХ ЦЕННОСТЕЙ В СЛУЧАЕ ПОЖАРА

ЗАО «Боулинг Космик»

Московская область, Люберецкий район, г. Котельники,
1-й Покровский проезд, д. 1, ТЦ "МЕГА Белая дача"

Утверждаю:
Генеральный директор
ЗАО «Боулинг Космик»
_____/Вискова Л. Я./
"___" _____ 2016г.

Номер помещения, м	Экспликация помещений	Номер помещения, м	Экспликация помещений
1	2	1	2
43	Склад игрушек (Toys Storage)	60	Моечная кухонной посуды
44	Эвакуационный проход	61	Кухня (горячий цех)
45	Игровая	62	Кухня (горячий цех)
46	Атракцион "Автодром"	63	Коридор
47	КВЕСТ 1 "комната 1"	64	Технологический коридор
48	КВЕСТ 1 "комната 2"	65	Кондитерский цех
49	КВЕСТ 1 "комната 3"	66	Кладовая
50	КВЕСТ 2 "комната 1"	67	Овощной цех
51	КВЕСТ 2 "комната 2"	68	Мясо - рыбный цех
52	КВЕСТ 3 "комната 1"	69	Морозильная камера
53	КВЕСТ 3 "комната 2"	70	Холодильная камера
54	Комната администратора	71	Раздевалка муж.(locker room)
55	Ресторан	72	Раздевалка жен.(locker room)
56	Бар	73	Санузел (WC)
57	Доготовочный цех	74	Комната уборщицы
58	Комната приема гр.посуды	75	Загрузочная
59	Моечная столовой посуды	76	Кладовая

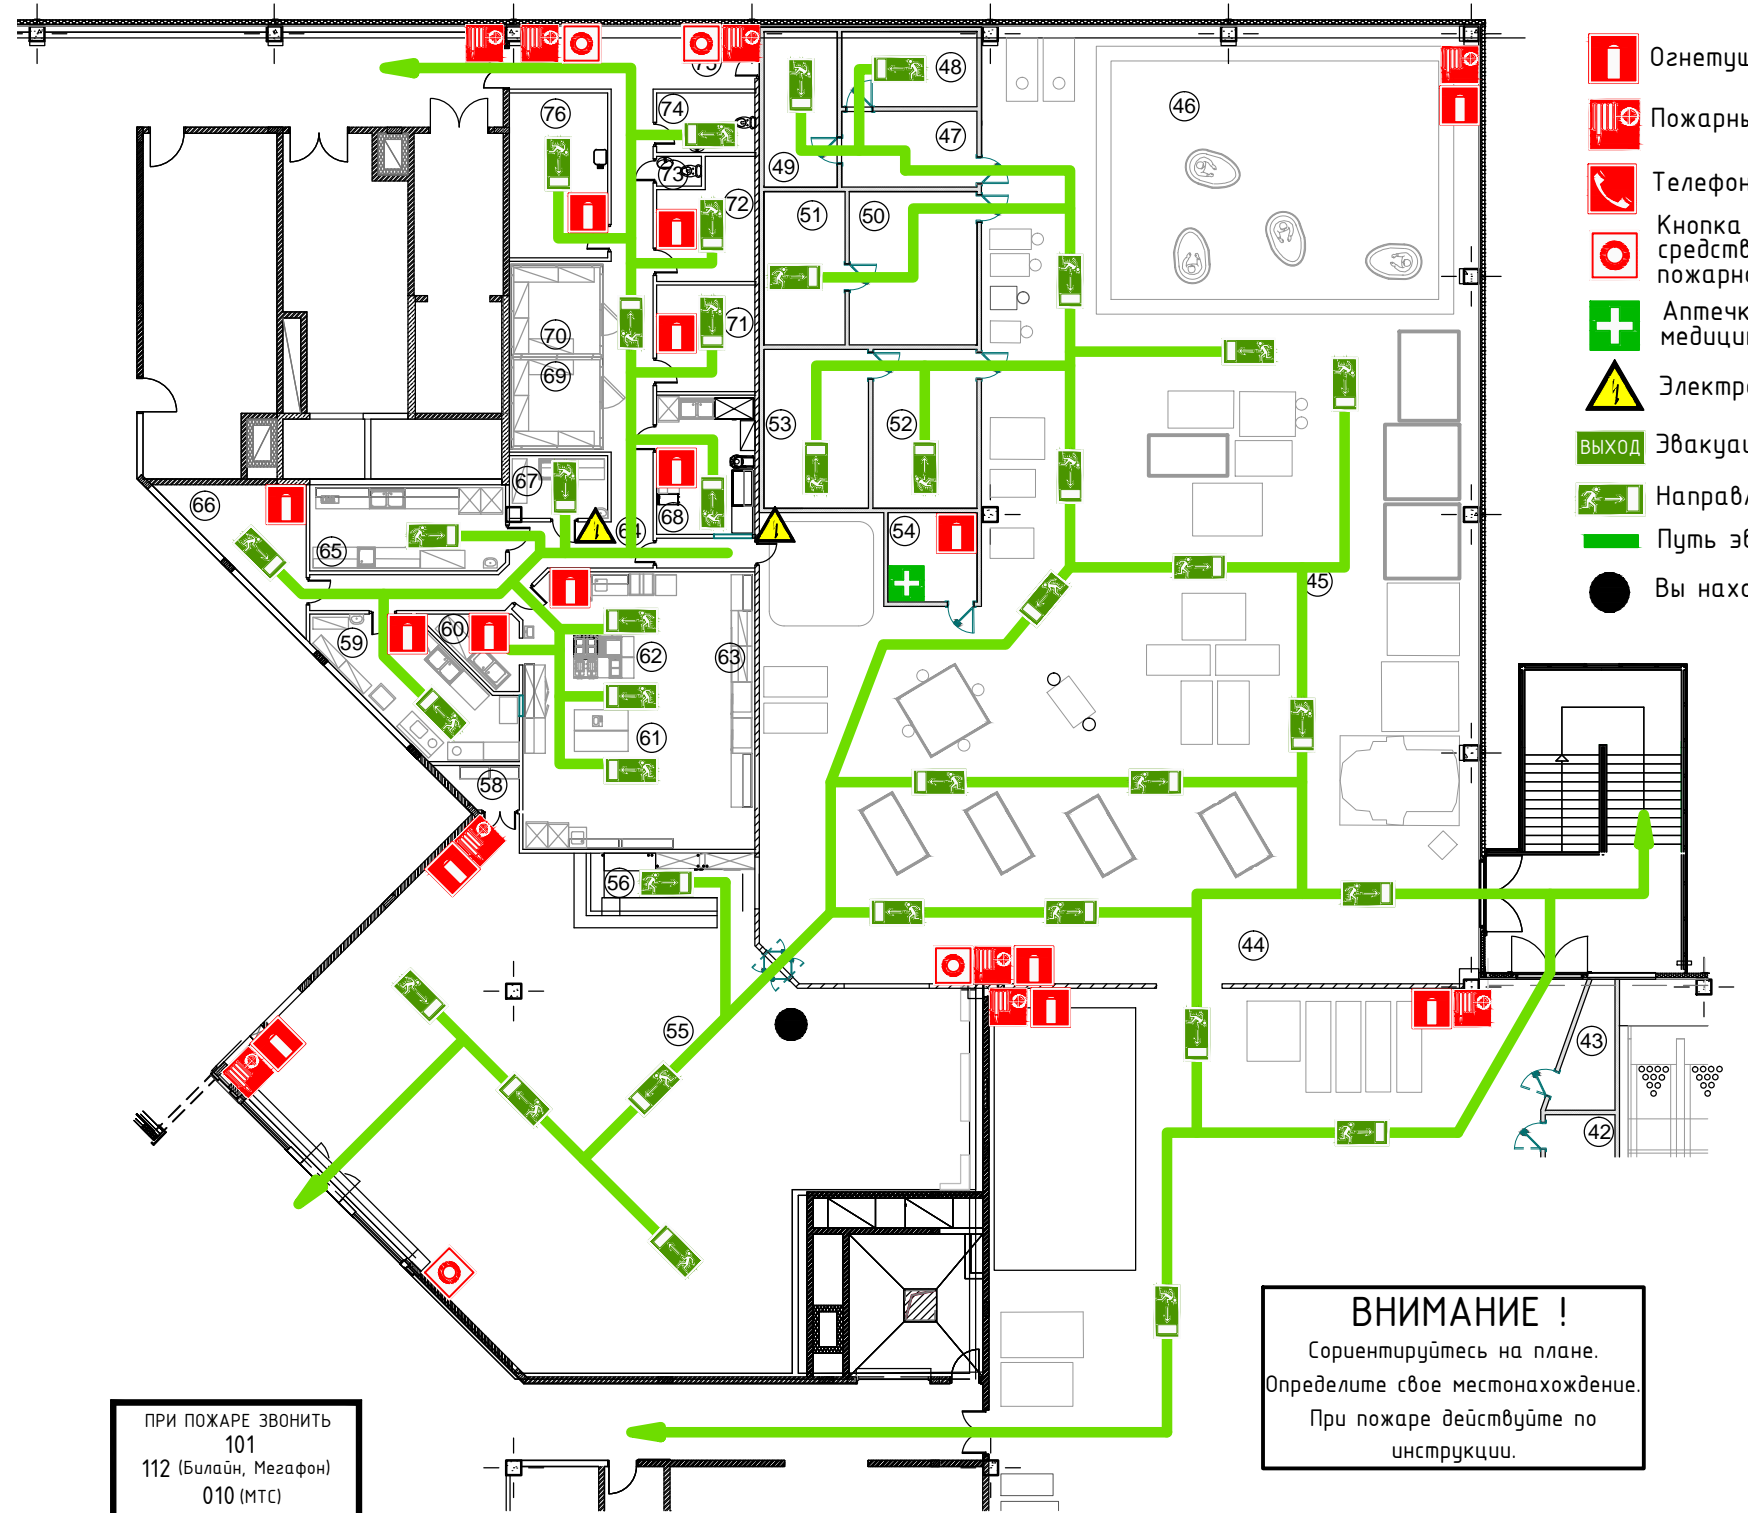

УСЛОВНЫЕ ОБОЗНАЧЕНИЯ

- Огнетушитель
- Пожарный кран
- Телефон
- Кнопка включения средств и системы пожарной автоматики
- Аптечка первой медицинской помощи
- Электрошок
- ВЫХОД Эвакуационный выход
- Направление движения
- Путь эвакуации
- Вы находитесь здесь!

Действия при пожаре

Сохранять спокойствие!

- 1** Сообщить по телефону :

101
112 (Билайн, Мегафон)
010 (МТС)

 - адрес объекта
 - место возникновения пожара
 - свою фамилию
- 2** Эвакуировать людей

 - ориентироваться по знакам направления движения
- 3** По возможности принять меры по тушению пожара

 - взять с собой пострадавших
 - использовать средства противопожарной защиты при необходимости обесточить помещение

ПРИ ПОЖАРЕ ЗВОНИТЬ
101
112 (Билайн, Мегафон)
010 (МТС)

ВНИМАНИЕ !
Сориентируйтесь на плане.
Определите свое местонахождение.
При пожаре действуйте по инструкции.